UWAGI OGÓLNE:

1. PROJEKT ARCHITEKTONICZNY JEST NADRZĘDNY W STOSUNKU DO PROJEKTÓW BRANŻOWYCH, W PRZYPADKU ROZBIEŻNOŚCI NALEŻY SKONSULTOWAĆ SIĘ Z PROJEKTANTAMI;
2. PROJEKT NALEŻY ROZPATRYWAĆ RÓWNOLEGLE Z PROJKTAMI KONSTRUKCJI I BRANŻOWYMI. NIEJASNOŚCI SKORYGOWAĆ LUB WYJAŚNIĆ;
3. PPP = 38,93 m n.p.m.;
4. WYMIARY PODANO W CENTYMETRACH, POZIOMY PODANO W METRACH;
5. WSZELKIE WYMIARY SPRAWDZIĆ NA MIEJSCU BUDOWY;
6. STOSOWAĆ TYLKO ROZWIĄZANIA SYSTEMOWE PRODUCENTÓW;
7. ROZMIESZCZENIE OSI BUDOWLANYCH POTWIERDZIĆ PRZEZ OSOBĘ UPRAWNIONĄ;
8. WSZYSTKIE PRACE BUDOWLANE NALEŻY WYKONAĆ ZGODNIE Z WARUNKAMI TECHNICZNYMI WYKONANIA I ODBIORU ROBÓT BUDOWLANO–MONTAŻOWYCH ORAZ ZE SZTUKA BUDOWLANĄ;
9. KOLORYSTYKA I DOBÓR MATERIAŁÓW WYKOŃCZENIOWYCH DO POTWIERDZENIA PRZEZ OSOBĘ SPRAWUJĄCĄ NADZÓR AUTORSKI;
10. POŁOŻENIE WSZYSTKICH PRZEBIĆ ZWERYFIKOWAĆ Z WSZYSTKIMI PROJEKTAMI BRANŻOWYMI;
11. ŚWIATŁO OTWORÓW DRZWIOWYCH PRZYJMOWAĆ Z TOLERANCJA DODATNIA. OSTATECZNY WYMIAR OTWORÓW DRZWIOWYCH NALEŻY ZWERYFIKOWAĆ W NADZORZE AUTORSKIM Z ZAMÓWIONYMI FUTRYNAMI;
12. DRZWI NA RYSUNKACH OZNACZONE SYMBOLICZNIE, TYP FUTRYNY WG ZESTAWIEŃ STOLAREK OKIENNEJ I DRZWIOWEJ;
13. ZE WZGLĘDU NA CIENKIE WARSTWY WYKOŃCZENIOWE, POWIERZCHNIE PŁYT STROPOWYCH ORAZ BIEGI I SPOCZNIKI KLATKI SCHODOWEJ NALEŻY WYKONAĆ Z DUŻĄ DOKŁADNOŚCIĄ;
14. W POMIESZCZENIACH MOKRYCH NALEŻY WYKONAĆ IZOLACJĘ POWŁOKOWĄ PRZECIWWILGOCIOWĄ NA PODŁODZE ORAZ NA ŚCIANACH DO WYSOKOŚCI 2m;
15. WYKONAWCA MOŻE STOSOWAĆ STOSOWAĆ WYROBY ZAMIENNE POD WARUNKIEM, ŻE SĄ RÓWNOWAŻNE TECHNICZNIE, SPEŁNIAJĄ WYMAGANIA NORM I PRZEPISÓW, ZAŁOŻONE PARAMETRY PROJEKTOWE ORAZ UZYSKA ZGODĘ INWESTORA;
16. WSZYSTKIE ROZWIĄZANIA MATERIAŁOWE UZGODNIĆ Z DOSTAWCĄ MATERIAŁÓW;
17. STOSOWAĆ SIĘ DO UWAG ZAWARTYCH W OPISACH ORAZ UWAG ZAWARTYCH W PROJ. KONSTRUKCJI I PROJEKTACH BRANŻOWYCH.

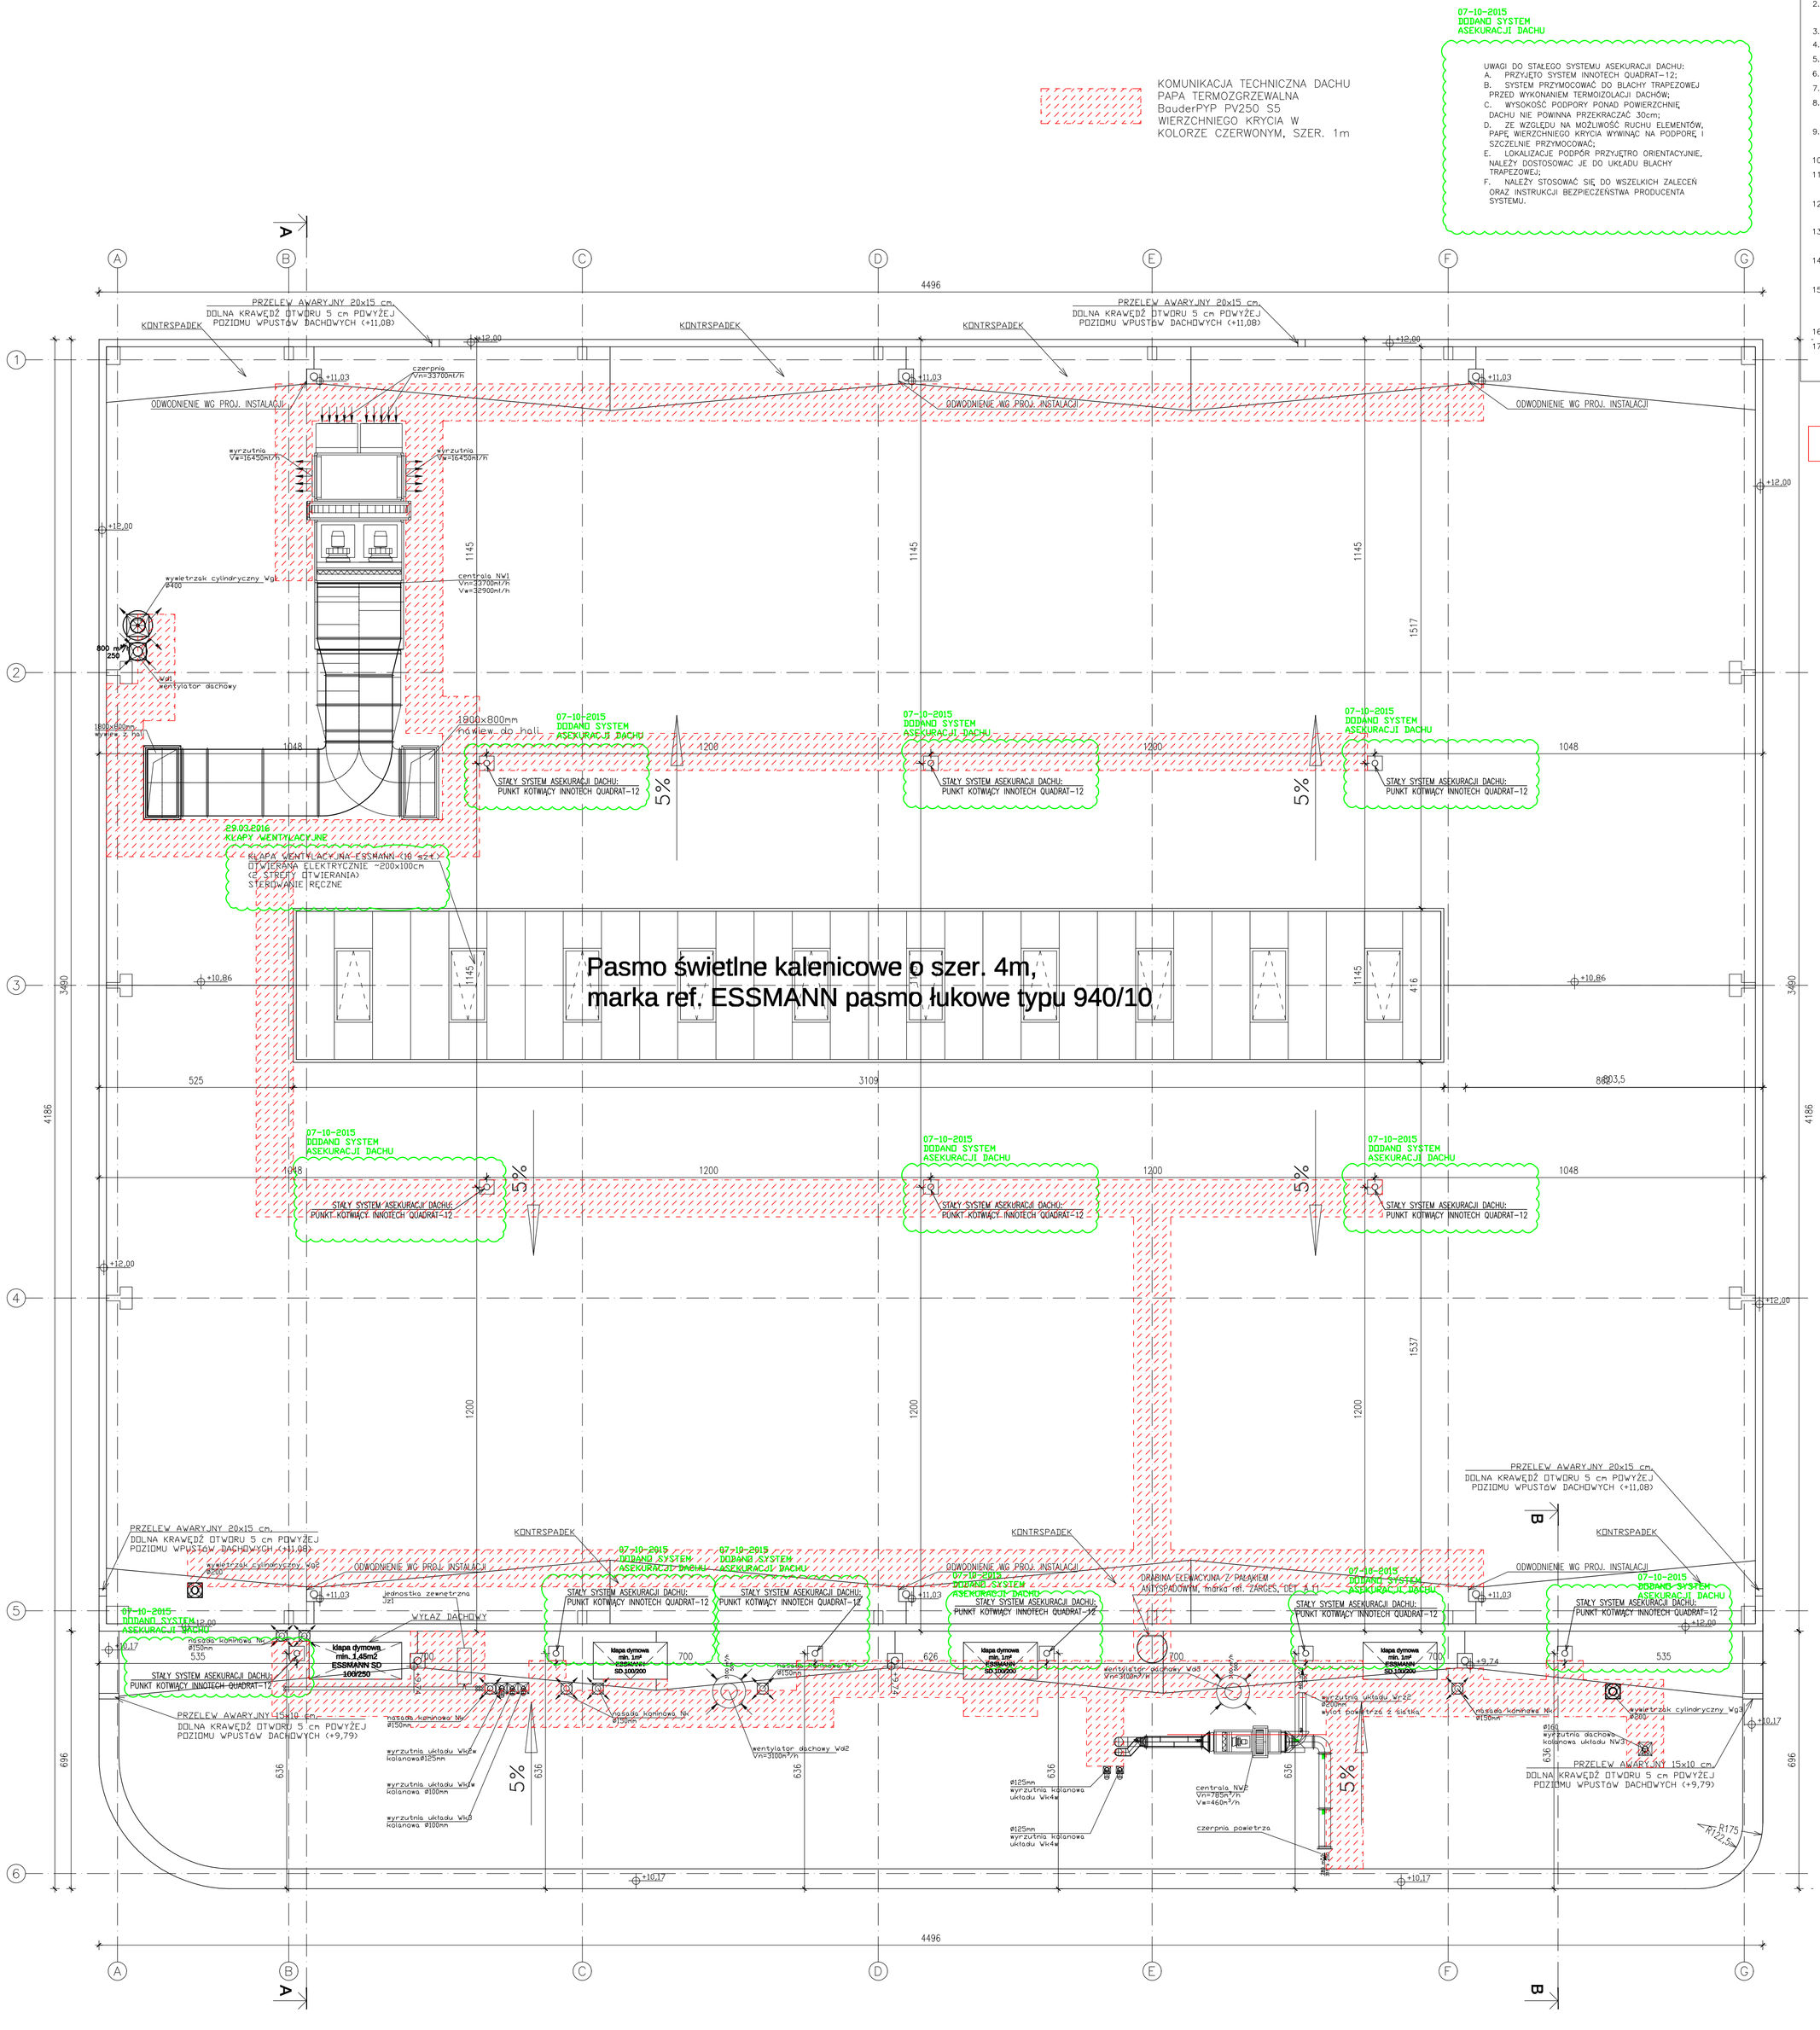

JAREMEK ARCHITEKTURA

Biuro:
Marcin Jaremek
ul. Polanka 18D lok. 9
61-131 Poznań
NIP: 6772172715
REGON: 060512153

Pracownia projektowa:
ul. Katowicka 11D lok. U.22
61-131 Poznań
+48 691 650 253
marcin@jaremek.pl
www.jaremek.pl

Projektant: Podpis:
mgr inż. arch. Marcin JAREMEK
nr upr. MPOIA/039/2008

Zespół projektowy:
mgr inż. Jerzy JAREMEK
mgr inż. arch. Andrzej KLIMKIEWICZ
nr upr. MA/056/11
mgr inż. arch. Paweł WARCHULSKI

Projektant sprawdzający:
mgr inż. arch. Tomasz MROCZKA
nr upr. MPOIA/099/2008

Inwestor:
Papiery Powlekane „PASACO" Sp. z o.o.
ul. Toruńska 63a
86 - 050 Solec Kujawski

Faza projektu:
PROJEKT WYKONAWCZY

Branża:
ARCHITEKTURA

Temat i adres inwestycji:
Budowa budynku magazynowo-produkcyjnego z częścią socjalno-administracyjną wraz z budową dróg wewnętrznych, chodników, parkingów; budową wewnętrznej instalacji elektroenergetycznej, wodociągowej, gazowej, wentylacyjnej, kanalizacji sanitarnej i deszczowej na dz. nr 802 przy ul. Toruńskiej, obr. m. Solec Kujawski, pow. Bydgoski

Nazwa rysunku:	Skala:
RZUT DACHU	1:100
Rev.: B	Nr rysunku:
Data: 07.03.2016	A.03