


ZASADNIENIE POMIĘDZY METO		WYKONANIE POMIĘDZY	
POSZCZ.	STANU	SALITU	
NR. NAZYWA	POSZCZ.	STANU	SALITU
0,1 I DŁ.	12,68	12,68	12,68
0,2 POK. TRANSFORMATORA	12,68	12,68	12,68
0,3 WC WPŁ.	4,32	4,32	4,32
0,4 WC WPŁ.	5,90	5,90	5,90
0,5 POK. GOSPODARZE	2,39	2,39	2,39
0,6 POK. ROZDZIELNI NA	7,33	7,33	7,33
0,7 POK. ROZDZIELNI SN	6,74	6,74	6,74
0,8 KOTŁOWNIA PAROWA	44,88	44,88	44,88
0,9 MIEJSCZYNA	32,36	32,36	32,36
0,10 MIEJSCZYNA	32,73	32,73	32,73
0,001 PŁA	161,26	161,26	161,26
SUMMA	1775,47	1775,47	1775,47

UWAGI DOŁNE:

- [illegible]

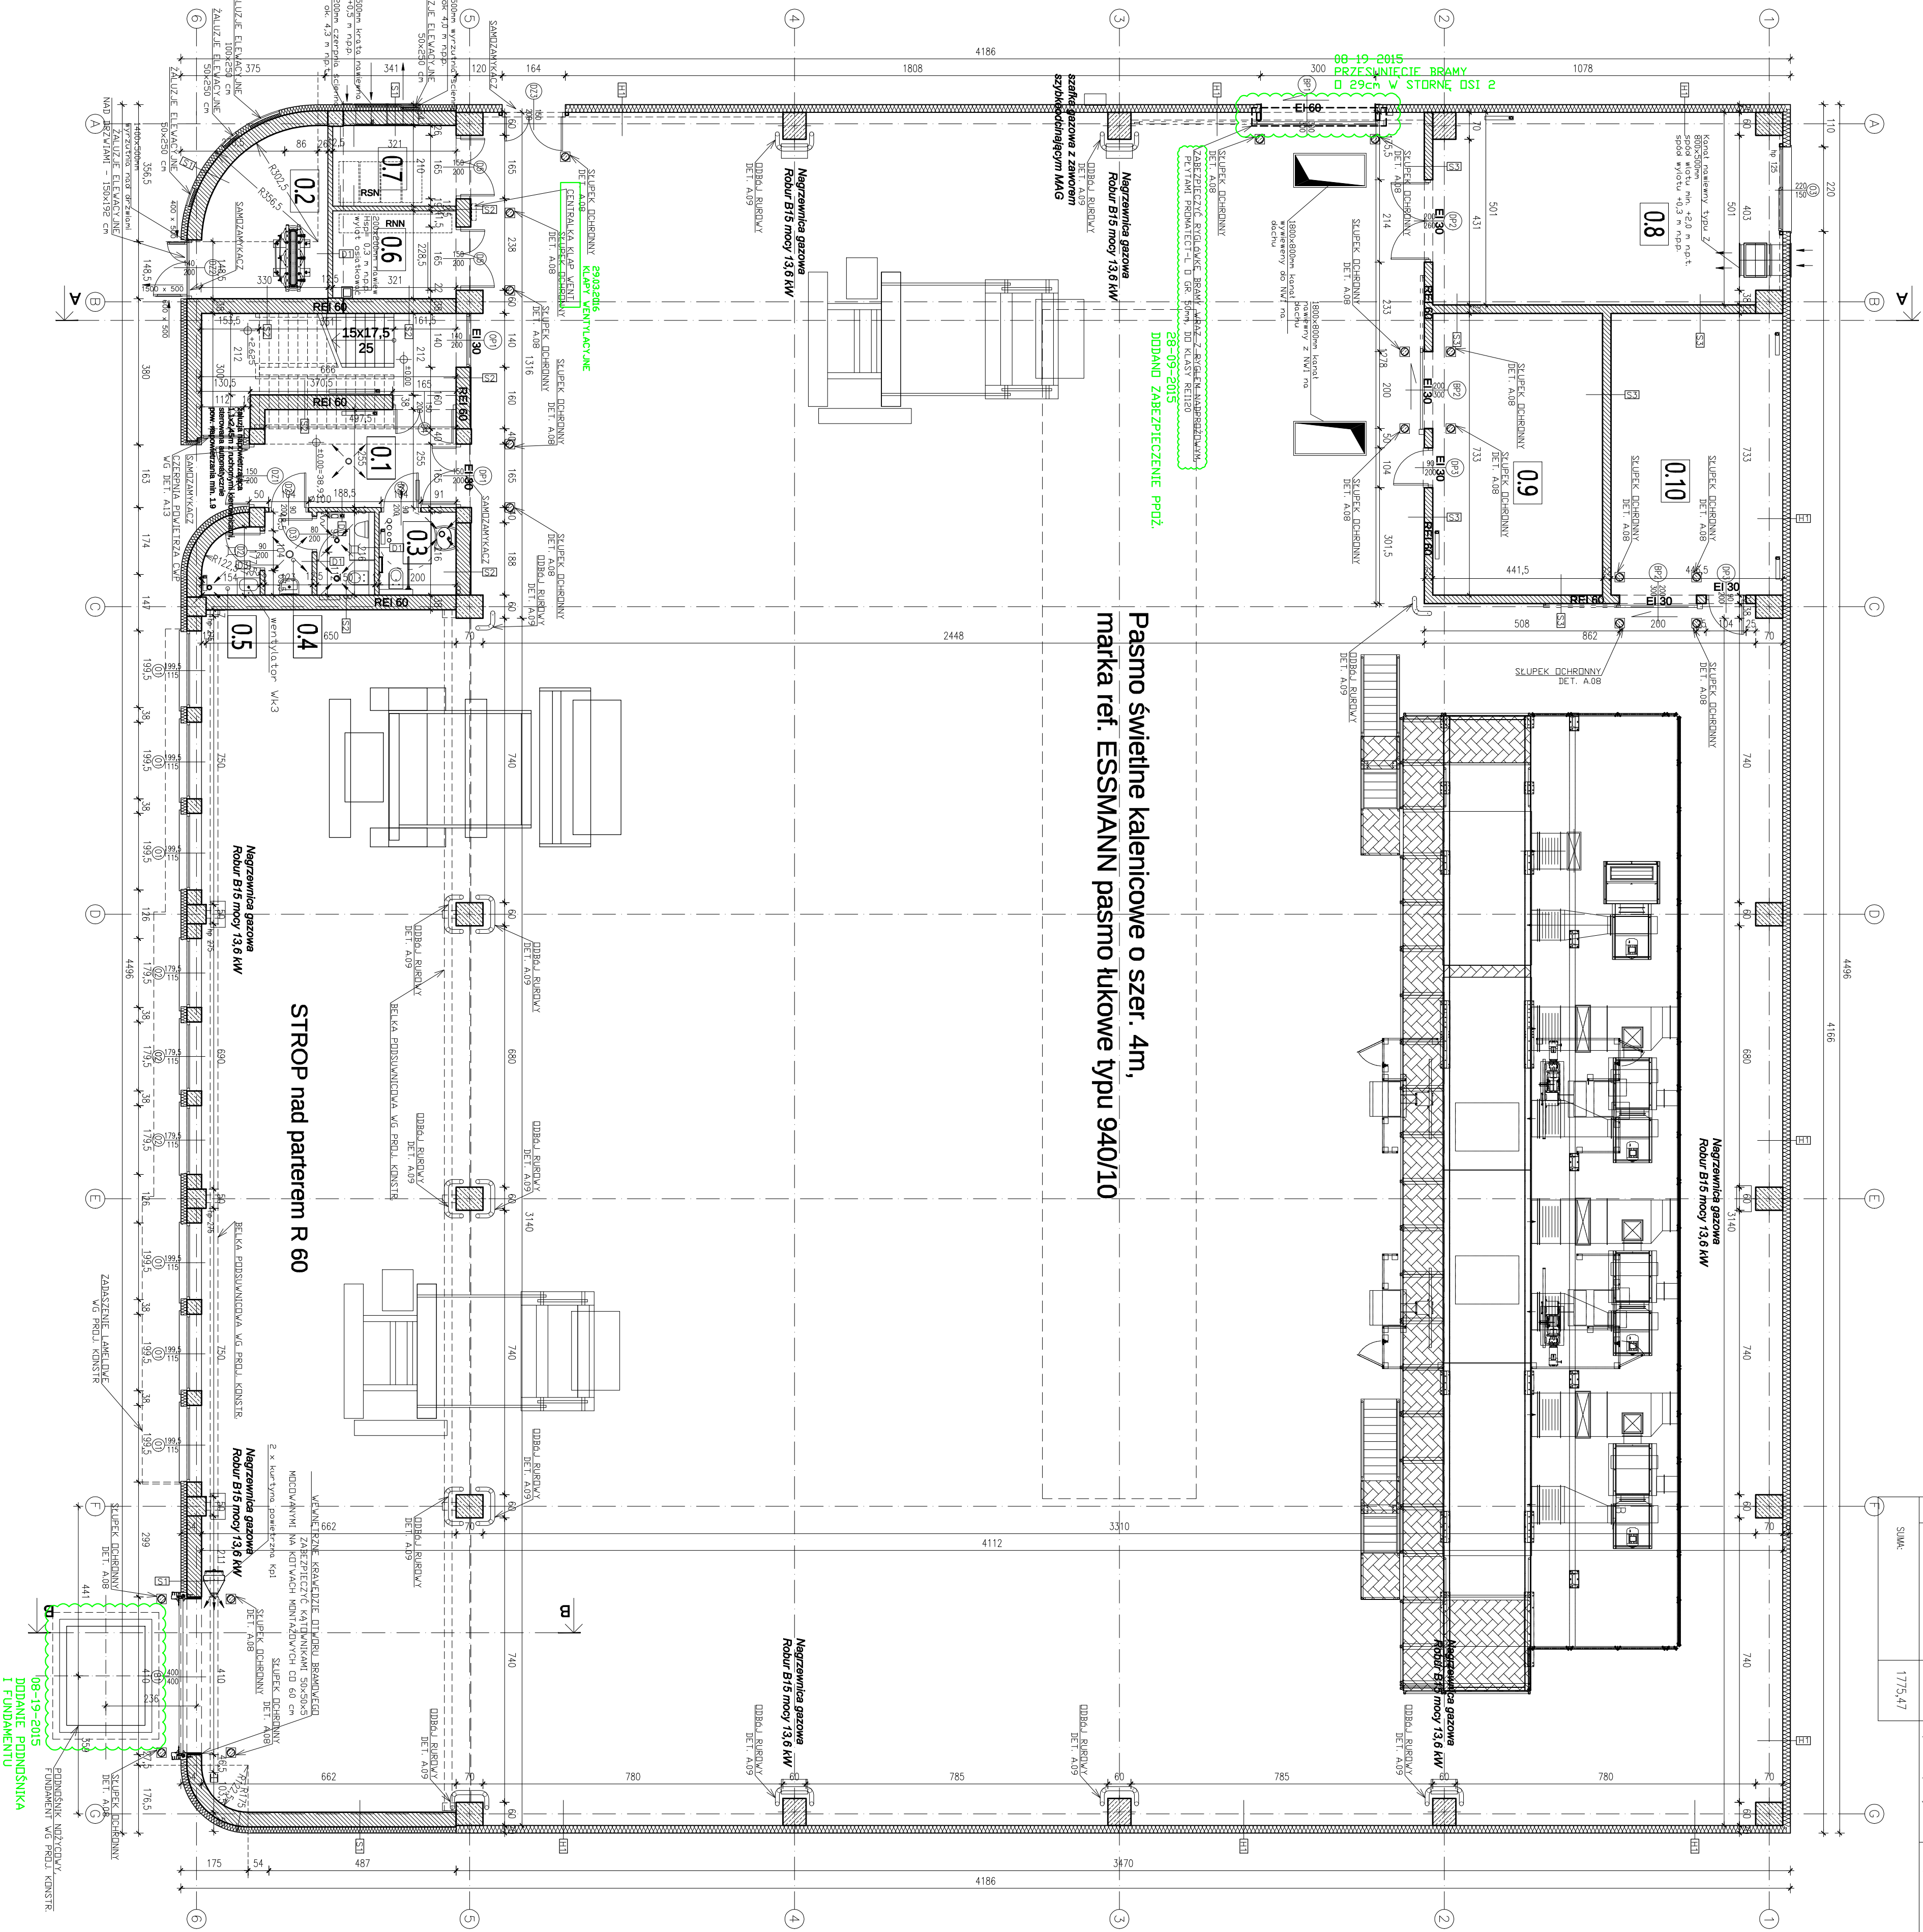

Pasmo świetlne kalenicowe o szer. 4m,

marka ref. ESSMANN pasmo łukowe typu 940/10

STROP nad parterem R 60

[illegible]

Nazwa firmy: RZUT PARTERU		Status: 1:100	
Rev.: A		Nr projektu: A.01	
Data: 09.2015			

Nazwa projektu: PROJEKT WYKONAWCZY		Faza projektu: ARCHITEKTURA	
Branża: ARCHITEKTURA		Temat i zakres inwestycji: Budowa budynku magazynowo-produkcyjnego z częścią ogólnego administracyjną wraz z budową otęgu wewnętrznego, chodników, parkingów, wodociągów, instalacji elektroenergetycznej, wentylacji, gazowej, wentylacji, kanalizacji sanitarniej i deszczowej na rz. m 802 przy ul. Toruńskiej, obr. m. Sołec Kujawski, pow. Bydgoski	
Inwestor: Papiery Powiatowa „PASACO” Sp. z o.o. ul. Toruńska 83A 86 - 050 Sołec Kujawski		Projektant: mgr inż. arch. Andrzej KLIMKIEWICZ nr upr. MPO.00392008	
Wykonawca: mgr inż. arch. Tomasz WROCZKA nr upr. MPO.00392008		Projektant wykonawczy: mgr inż. arch. Tomasz WROCZKA nr upr. MPO.00392008	
Zespół projektowy: mgr inż. arch. JAREMEK nr upr. MA.005811		mgr inż. arch. Marek JAREMEK nr upr. MPO.00392008	

Nazwa firmy: JAREMEK ARCHITEKTURA		Proponowane adresy: ul. Piotrowska 18D lok. 9 86-050 Sołec Kujawski tel. 51-151 12 021 e-mail: 000-000-000 www.jaremek.pl	
REGON: 00052183		Pochopie: mgr inż. arch. Marek JAREMEK nr upr. MPO.00392008	